

MIESZKANIE NR 508


3
PIĘTRO

2
LICZBA POKOI

46,80 m²
POWIERZCHNIA




KLATKA NR 9
PIĘTRO 3
NR 508

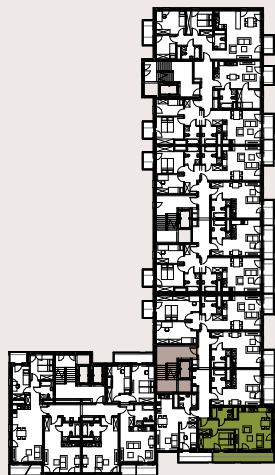

ZESTAWIENIE POWIERZCHNI

508.1	Przedpokój	6.65 m ²
508.2	Sypialnia	10.52 m ²
508.3	Salon z kuchnią	25.45 m ²
508.4	Łazienka	4.18 m ²
RAZEM:		46.80 m²
508.L	Loggia	10.26 m ²

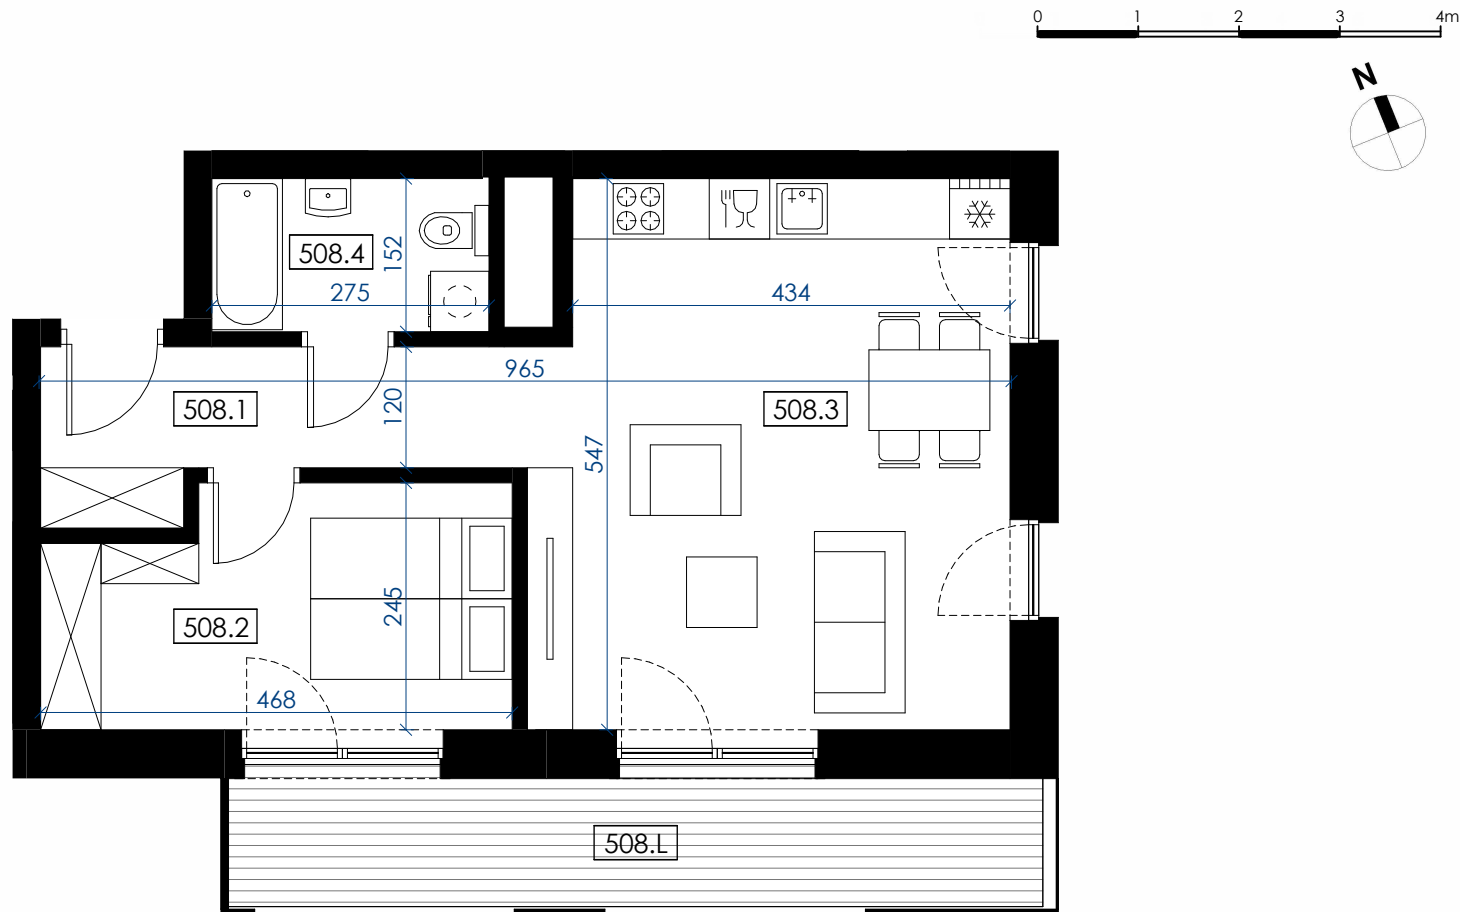

HARTBEX

BIURO SPRZEDAŻY - HARTBEX
al. mjr W. Kopisto 11/400
35-315 Rzeszów
tel. +48 17 250 94 47
deweloper@hartbex.pl

1. Wymiary pomieszczeń, lokalizacja przyborów sanitarnych i inne podano na podstawie projektu budowlanego. W trakcie realizacji mogą wystąpić różnice wymiarów i usytuowania elementów w stosunku do stanu wynikającego z projektu, związane ze specyfiką prac budowlanych.
2. Wymiary obliczone w świetle pionowych przegród w stanie wykończonym, przy uwzględnieniu tynków i okładzin o grubości 1 cm, na poziomie podłogi, bez uwzględnienia listew przypodłogowych, progów, itp.
3. Powierzchnia użytkowa pomieszczeń określona jest na podstawie rozporządzenia Ministra Transportu, Budownictwa i Gospodarki Morskiej z dnia 11 września 2020 r. w sprawie szczegółowego zakresu i formy projektu budowlanego (z późn. zm.), z uwzględnieniem normy PN-ISO9836:1997.
4. Przedstawiona aranżacja mieszkania jest przykładowa (standard oferowany do sprzedaży nie obejmuje mebli, wykończenia podłóg, wyposażenia łazienek itp.), ma wyłącznie charakter informacyjno-poglądowy i nie stanowi oferty w rozumieniu Kodeksu Cywilnego.