

MIESZKANIE NR 550


6
PIĘTRO

3
LICZBA POKOI

65,45 m²
POWIERZCHNIA




KLATKA NR 10 PIĘTRO 6 NR 550

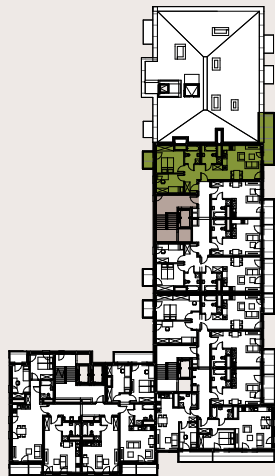

ZESTAWIENIE POWIERZCHNI

550.1	Przedpokój	6.57 m ²
550.2	Salon z kuchnią	22.56 m ²
550.3	Łazienka	5.08 m ²
550.4	Łazienka	4.47 m ²
550.5	Sypialnia	12.02 m ²
550.6	Sypialnia	8.85 m ²
550.7	Przedpokój	5.90 m ²
RAZEM:		65.45 m²
550.L1	Loggia	2.80 m ²
550.L2	Loggia	8.68 m ²

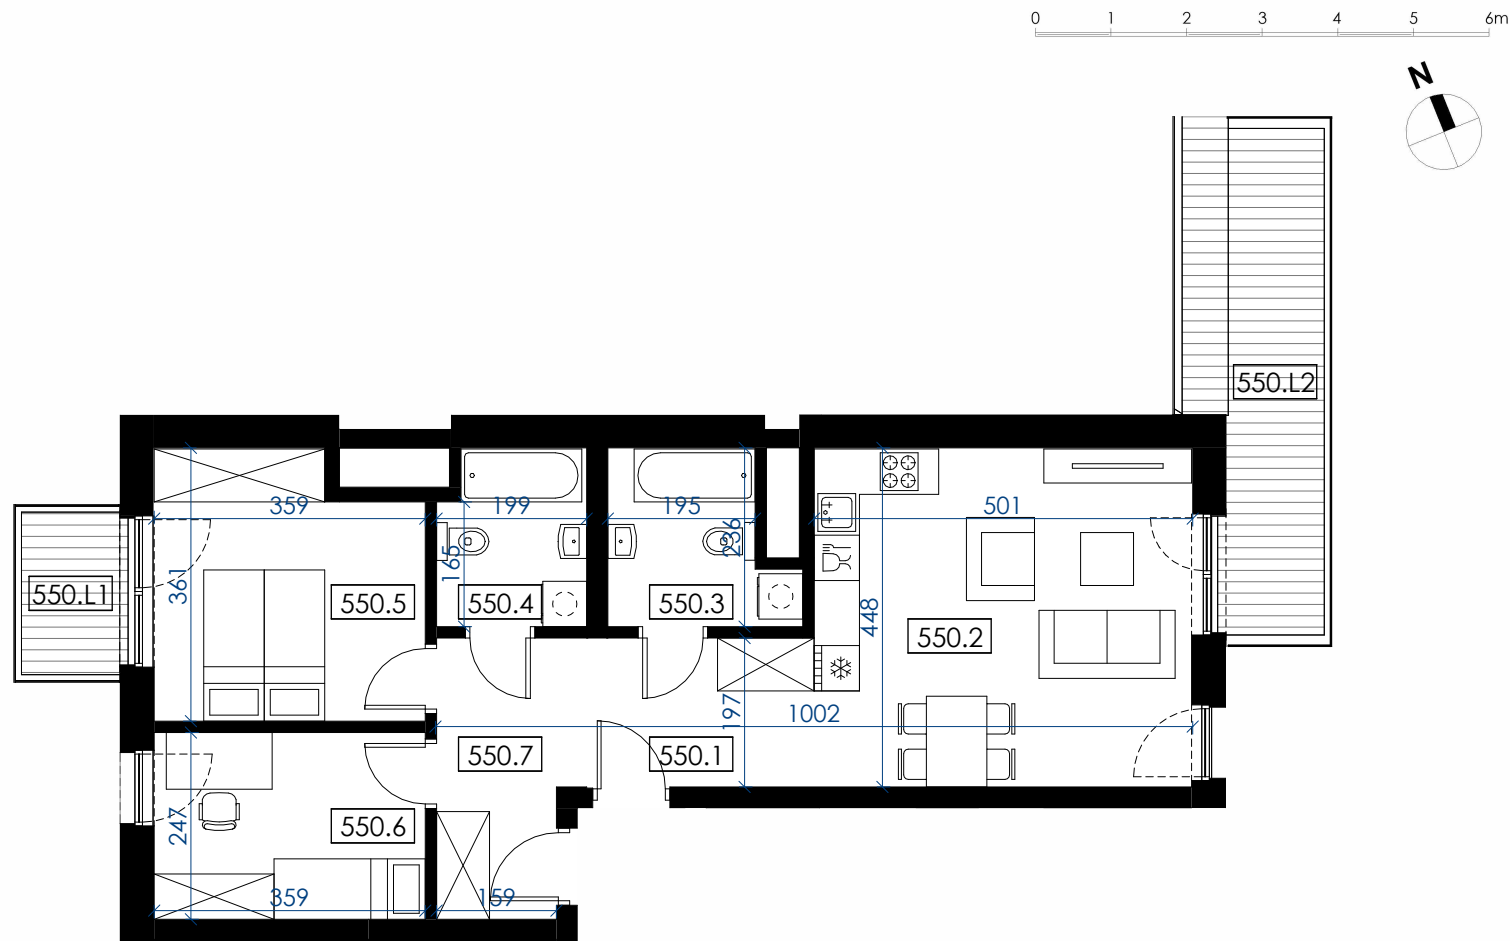

HARTBEX

BIURO SPRZEDAŻY - HARTBEX
al. mjr W. Kopisto 11/400
35-315 Rzeszów
tel. +48 17 250 94 47
deweloper@hartbex.pl

1. Wymiary pomieszczeń, lokalizacja przyborów sanitarnych i inne podano na podstawie projektu budowlanego. W trakcie realizacji mogą wystąpić różnice wymiarów i usytuowania elementów w stosunku do stanu wynikającego z projektu, związane ze specyfiką prac budowlanych.
2. Wymiary obliczone w świetle pionowych przegród w stanie wykończonym, przy uwzględnieniu tynków i okładzin o grubości 1 cm, na poziomie podłogi, bez uwzględnienia listew przypodłogowych, progów, itp.
3. Powierzchnia użytkowa pomieszczeń określona jest na podstawie rozporządzenia Ministra Transportu, Budownictwa i Gospodarki Morskiej z dnia 11 września 2020 r. w sprawie szczegółowego zakresu i formy projektu budowlanego (z późn. zm.), z uwzględnieniem normy PN-ISO9836:1997.
4. Przedstawiona aranżacja mieszkania jest przykładowa (stadard oferowany do sprzedaży nie obejmuje mebli, wykończenia podłóg, wyposażenia łazienek itp.), ma wyłącznie charakter informacyjno- poglądowy i nie stanowi oferty w rozumieniu Kodeksu Cywilnego.