

MIESZKANIE NR 559


3
PIĘTRO

4
LICZBA POKOI

80,02 m²
POWIERZCHNIA



KLATKA NR 11 PIĘTRO 3 NR 559

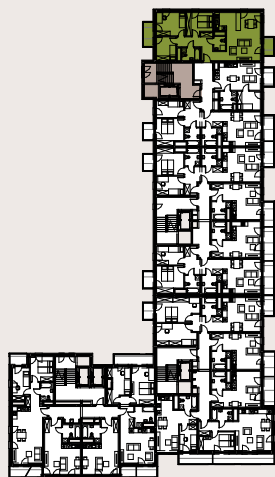


ZESTAWIENIE POWIERZCHNI

559.1	Przedpokój	11.88 m ²
559.2	Salon	23.94 m ²
559.3	Kuchnia	8.08 m ²
559.4	Sypialnia	9.54 m ²
559.5	Sypialnia	11.66 m ²
559.6	Sypialnia	8.04 m ²
559.7	Łazienka	4.02 m ²
559.8	Łazienka	2.86 m ²
RAZEM:		80.02 m²
559.L1	Loggia	4.16 m ²
559.L2	Loggia	3.12 m ²

HARTBEX

BIURO SPRZEDAŻY - HARTBEX
al. mjr W. Kopisto 11/400
35-315 Rzeszów
tel. +48 17 250 94 47
developer@hartbex.pl

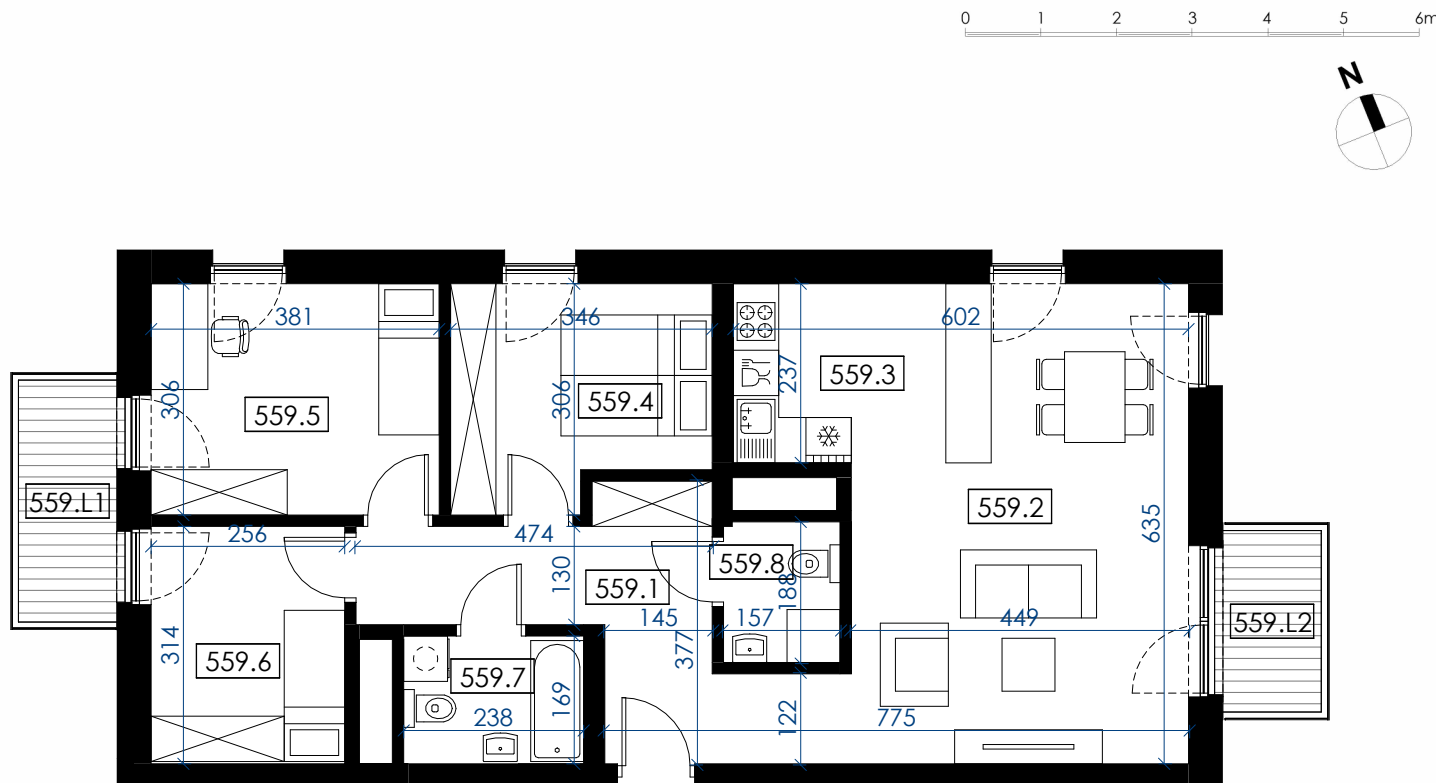

1. Wymiary pomieszczeń, lokalizacja przyborów sanitarnych i inne podano na podstawie projektu budowlanego. W trakcie realizacji mogą wystąpić różnice wymiarów i usytuowania elementów w stosunku do stanu wynikającego z projektu, związane ze specyfiką prac budowlanych.
2. Wymiary obliczone w świetle pionowych przegród w stanie wykończonym, przy uwzględnieniu tynków i okładzin o grubości 1 cm, na poziomie podłogi, bez uwzględnienia listew przypodłogowych, progów, itp.
3. Powierzchnia użytkowa pomieszczeń określona jest na podstawie rozporządzenia Ministra Transportu, Budownictwa i Gospodarki Morskiej z dnia 11 września 2020 r. w sprawie szczegółowego zakresu i formy projektu budowlanego (z późn. zm.), z uwzględnieniem normy PN-ISO9836:1997.
4. Przedstawiona aranżacja mieszkania jest przykładowa (stadard oferowany do sprzedaży nie obejmuje mebli, wykończenia podłóg, wyposażenia łazienek itp.), ma wyłącznie charakter informacyjno- poglądowy i nie stanowi oferty w rozumieniu Kodeksu Cywilnego.